


大平高架橋草刈り予定箇所 図面

参考平面図

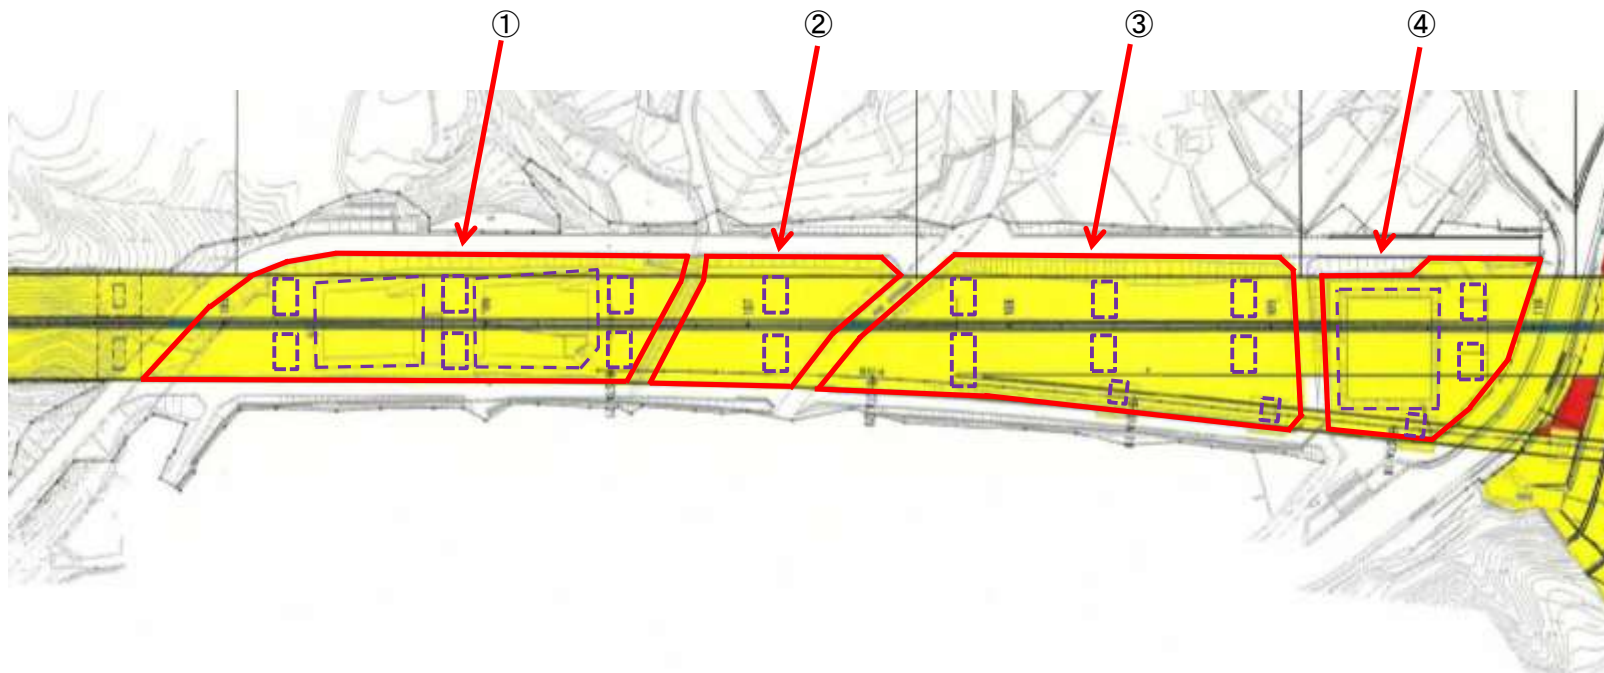

ブロック①面積: 3,800㎡

ブロック②面積: 2,400㎡

ブロック③面積: 7,600㎡

ブロック④面積: 1,700㎡



橋梁



調整池